









SITUACE ARCHITEKTONICKÉHO ŘEŠENÍ

M 1 : 1 000

LEGENDA VYPLNĚNÍ

-  VOZOVKA
-  ZELENĚ
-  CHODNÍK
-  STEZKA PRO CYKLISTY
-  ZASTÁVKOVÝ PRUH
-  TRAMVAJOVÝ PÁS

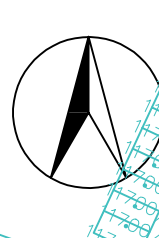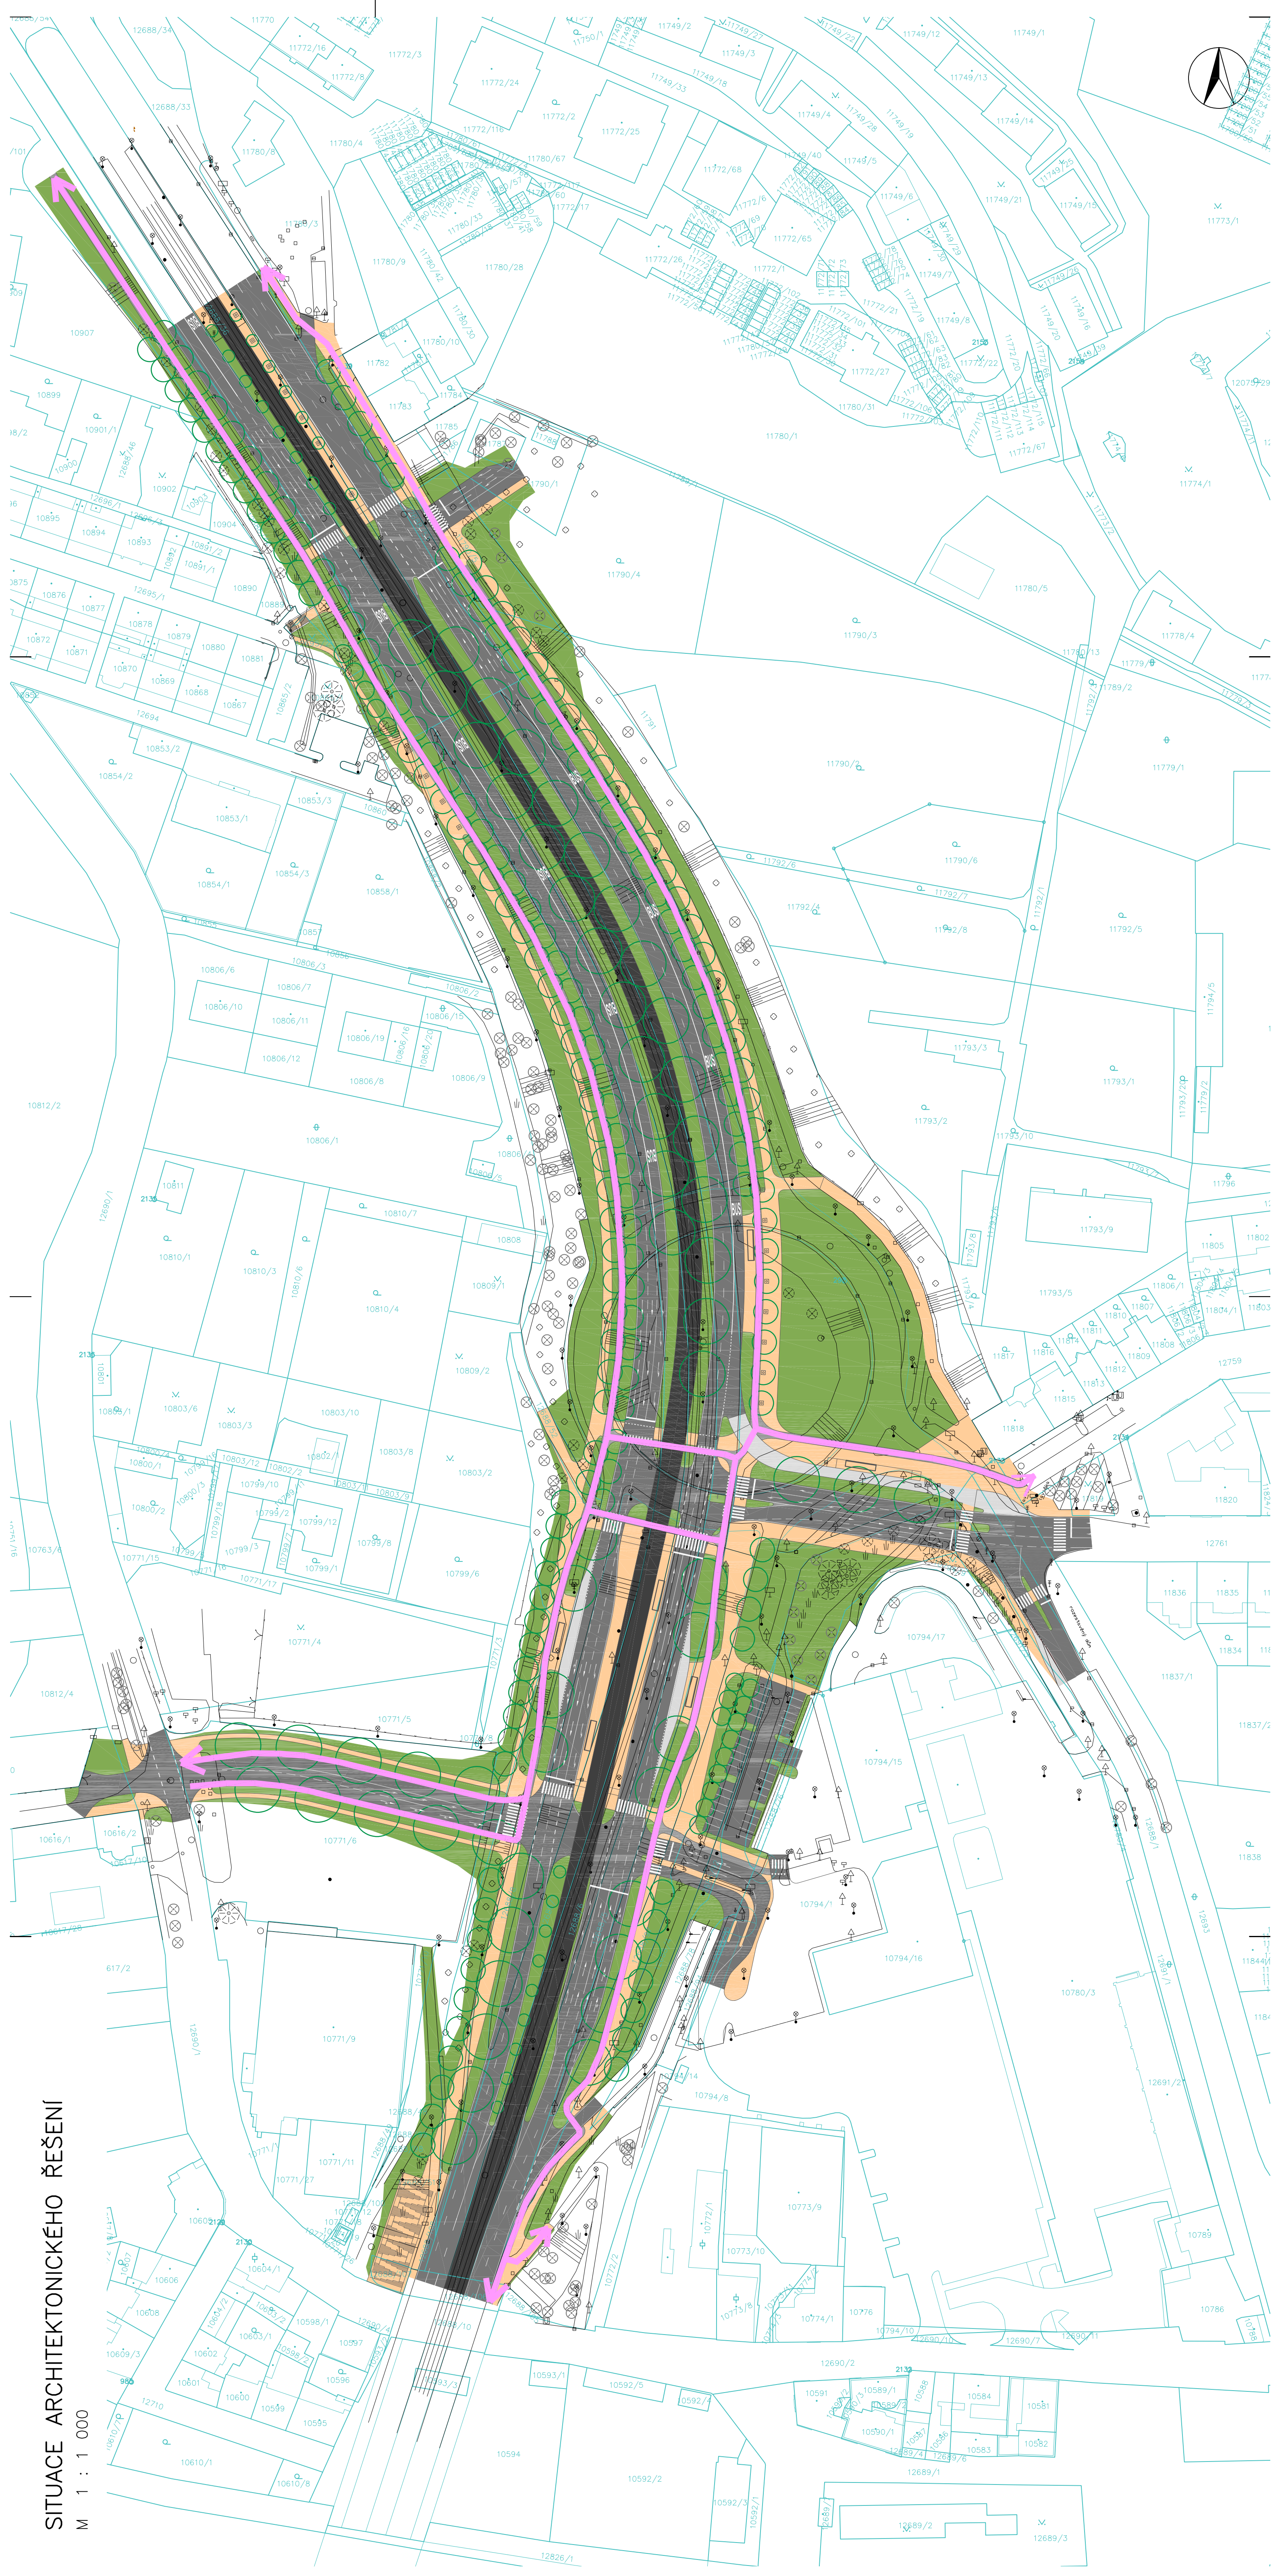

objednatel: **Město Plzeň**  
 Statutární město Plzeň  
 náměstí Republiky 1/1, 301 00 Plzeň  
 zastoupené  
 Úřadem koncepcí a rozvoje města Plzně  
 Šrumpova 5, 305 84 Plzeň



projektant: **STAVPLAN**  
 STAVPLAN CZ s.r.o.  
 Garžovná 15/2  
 301 00 Plzeň  
 420 379 494 484  
 info@stavplan.cz

hlavní inženýr projektu: Ing. Jaroslav Šípek

vypracoval: Bc. Martin Leška	zodpovědný projektant: Bc. Martin Leška	technická kontrola: Ing. Jaroslav Šípek	maňřka: 1 : 1 000
území: město Plzeň, okres Plzeň-město, Plzeňský kraj	datum: 01/2020	zakazka: 19SP030	formát: 420x1050
okres: Přestavba křižovatky Rondel – Karlovarská	stávek dokumentace: TST	část: příloha	perfe: C.05

SITUACE ARCHITEKTONICKÉHO ŘEŠENÍ

výškový systém Bp  
 souřadný systém S-JTSK